


ÚSEK A (SO101)

SITUACE
M 1:250

LEGENDA FUNKČNÍCH PLOCH - NAVRĚH:

- CHODNÍK - ZÁMKOVÁ DLAŽBA (ŠEDÁ) - KONSTRUKCE A
- CHODNÍK - STAVAJÍCÍ
- CHODNÍK - ÚPRAVA PRO NEVIDOVÉ (RELIEF)
- SVAHY NÁSTYPŮ
- OPĚRNÁ ZĚď NAVRŽENÁ V PROJEKTU II/303 PRŮTAH OBCE PĚKOV
- ČELO PROPUSTKU NAVRŽENÉ V PROJEKTU II/303 PRŮTAH OBCE PĚKOV
- HRANICE STAVBY

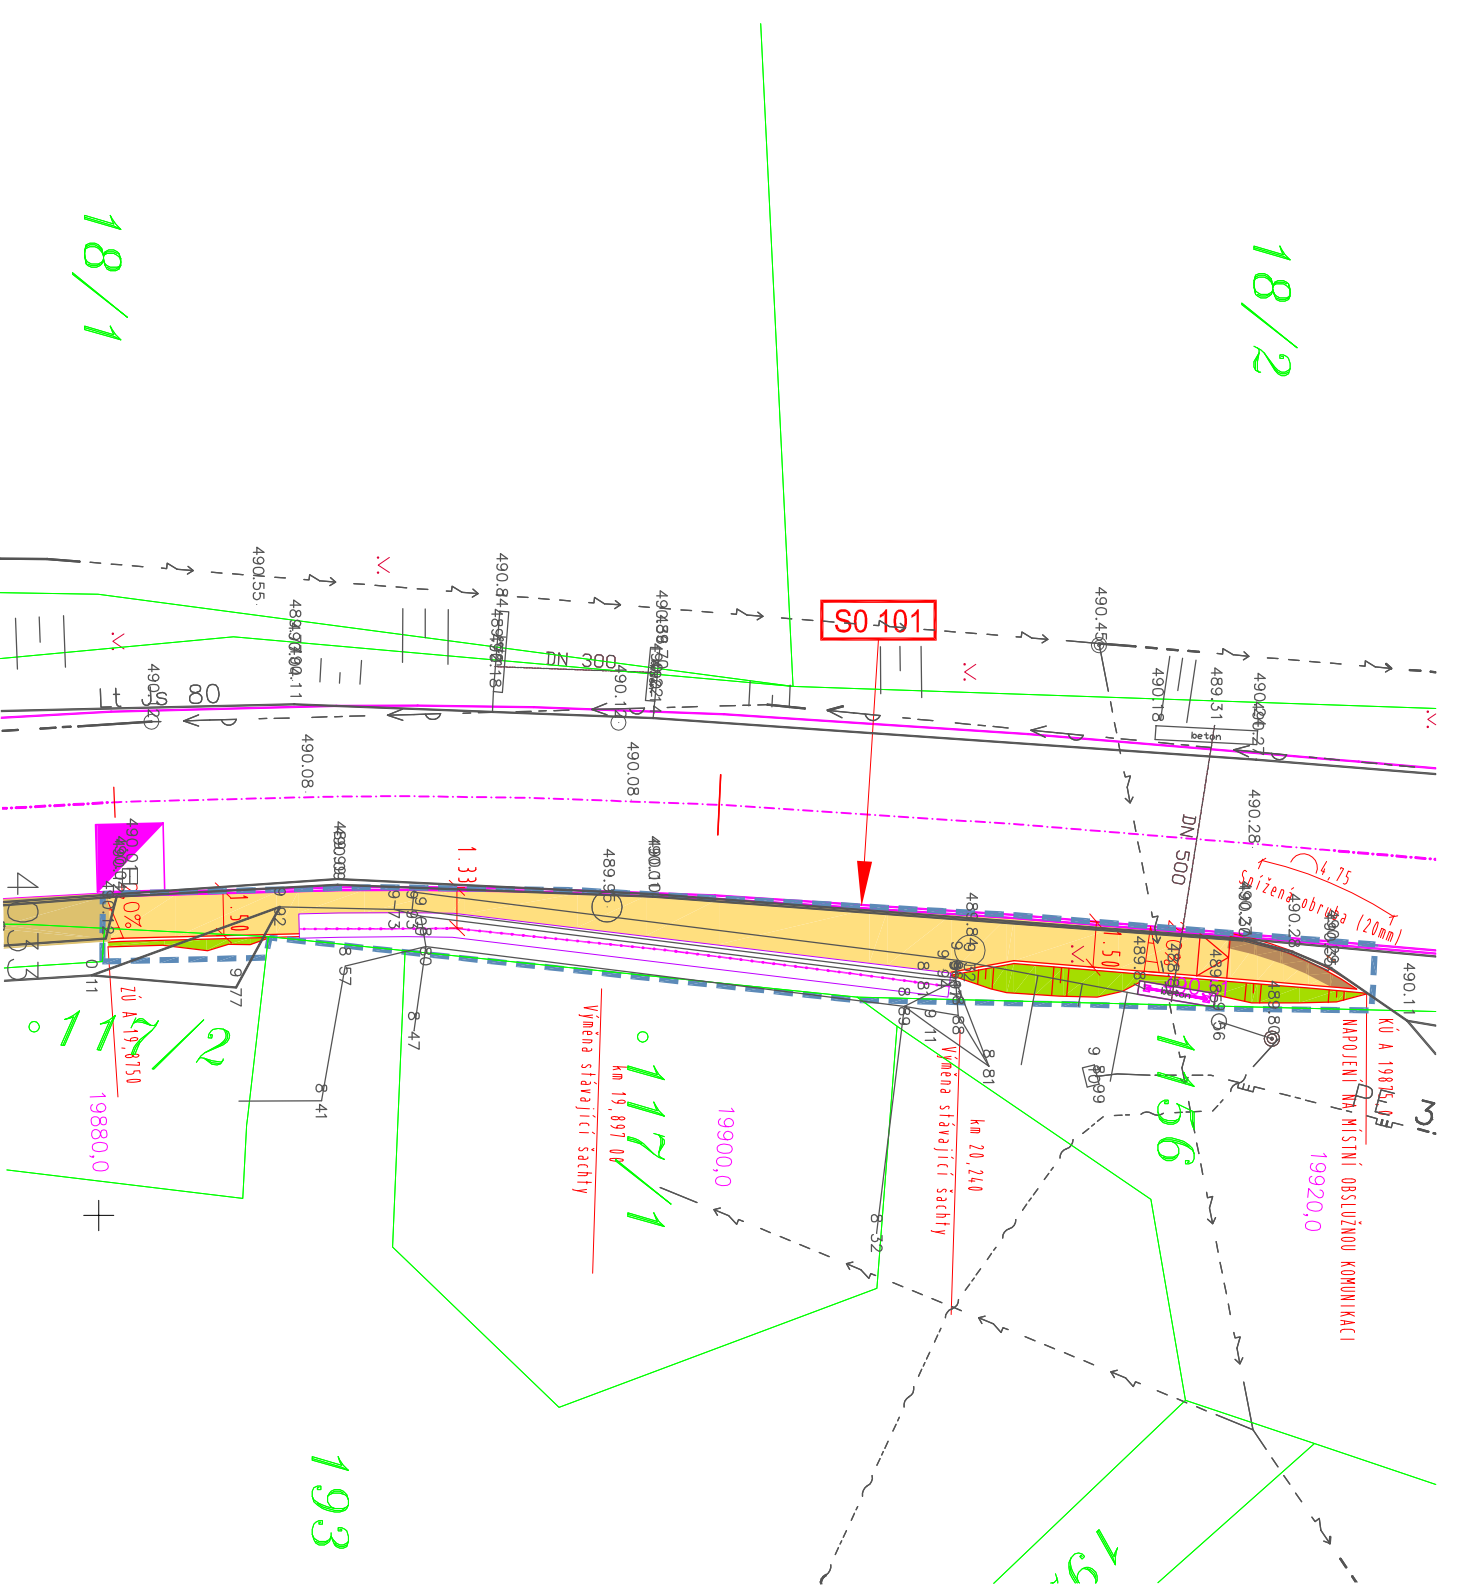

Legenda

- (kmen stromu - průměr v cm)
- plyn (RWE - správci sítě)
- spoj. kabely (O2 - správci sítě)
- vodovod (VAK - správci sítě)
- vedení NN nadzemní (ČEZ - správci sítě)
- katastrální mapa

Průběh podzemních inženýrských sítí je zakreslen pouze informativně, podle vyjádření jejich správců. Před zahájením stavebních prací, je nutné požádat správce o jejich přesné vytyčení. V místech předpokládané kolize stavby s podzemními sítěmi, bude jejich hloubka uložení ověřena ručně kopanými sondami. O výše uvedeném bude proveden zápis do stavebního deníku.

KOORDINAČNÍ SITUACE STAVBY - ÚSEK A		výkres	1:250 mřížko	DUR+DSP+PDPs slupen
ING. M. BURIANEC kontroloval	<i>M. Buriánek</i>	ING. R. FIŠER hlavní inženýr projektu	<i>R. Fišer</i>	A050/15 číslo zakázky
ING. M. BURIANEC zodpovědný projektant	<i>M. Buriánek</i>	vedoucí projektant	09/2015 datum	B.2.1 číslo přílohy

ČÍSLO ZMĚNY	DATA ZMĚNY	POPIS/OBSAH ZMĚNY	PODPIS

CHODNÍKY PĚKOV

název akce

SO 101 KOMUNIKACE

stavební objekt

<p>Město Police nad Metují Masarykovo náměstí 98 549 54 Police nad Metují objednatel</p>	<ul style="list-style-type: none"> • • • <p>spolupráce</p>
Pěkov místo stavby	Královéhradecký kraj

DLK

DOPRAVNĚ INŽENÝRSKÁ KANCELÁŘ
Bozděchova 1668, 500 02 Hradec Králové
tel : 495 219 036, 495 212 647, fax : 495 221 677
e-mail : dlk@dlk - hk.cz, http : www.dlk-hk.cz

AUTORIZACE

Číslo PAR