






ÚSEK C (SO103)

SITUACE
M 1:250

LEGENDA FUNKČNÍCH PLOCH - NÁVRH:

-  CHODNÍK - ZÁMKOVÁ DLAŽBA (ŠEDÁ) - KONSTRUKCE B
-  CHODNÍK - ZÁMKOVÁ DLAŽBA (ŠEDÁ) - KONSTRUKCE A
-  CHODNÍK - ÚPRAVA PRO NEVIDOVÉ (RELIEF)
-  KONTRASTNÍ PÁS ŠÍŘE 0,4m (BEZ HMATOVÝCH ÚPRAV)
-  CHODNÍK - STÁVAJÍCÍ

VODOROVNÉ DOPRAVNÍ ZNAČENÍ, ZMĚNA V PROJEKTU II/303 - PĚKOV PRŮTAH



KÁČENÍ



HRANICE STAVBY

ČÍSLO ZMĚNY	DATA ZMĚNY	POPIS/OBSAH ZMĚNY	PODPIS

CHODNÍKY PĚKOV

název akce

SO 103 KOMUNIKACE

stavební objekt

Město Police nad Metují Masarykovo náměstí 98 549 54 Police nad Metují objednatel	<ul style="list-style-type: none"> • • • spolupráce
Pěkov místo stavby	Královéhradecký kraj




DITK
DOPRAVNĚ INŽENÝRSKÁ KANCELÁŘ
Bozděchova 1668, 500 02 Hradec Králové
tel : 495 219 036, 495 212 647, fax : 495 221 677
e-mail : ditk@ditk - hk.cz, http : www.ditk-hk.cz


KOORDINAČNÍ SITUACE STAVBY - ÚSEK C

výkres





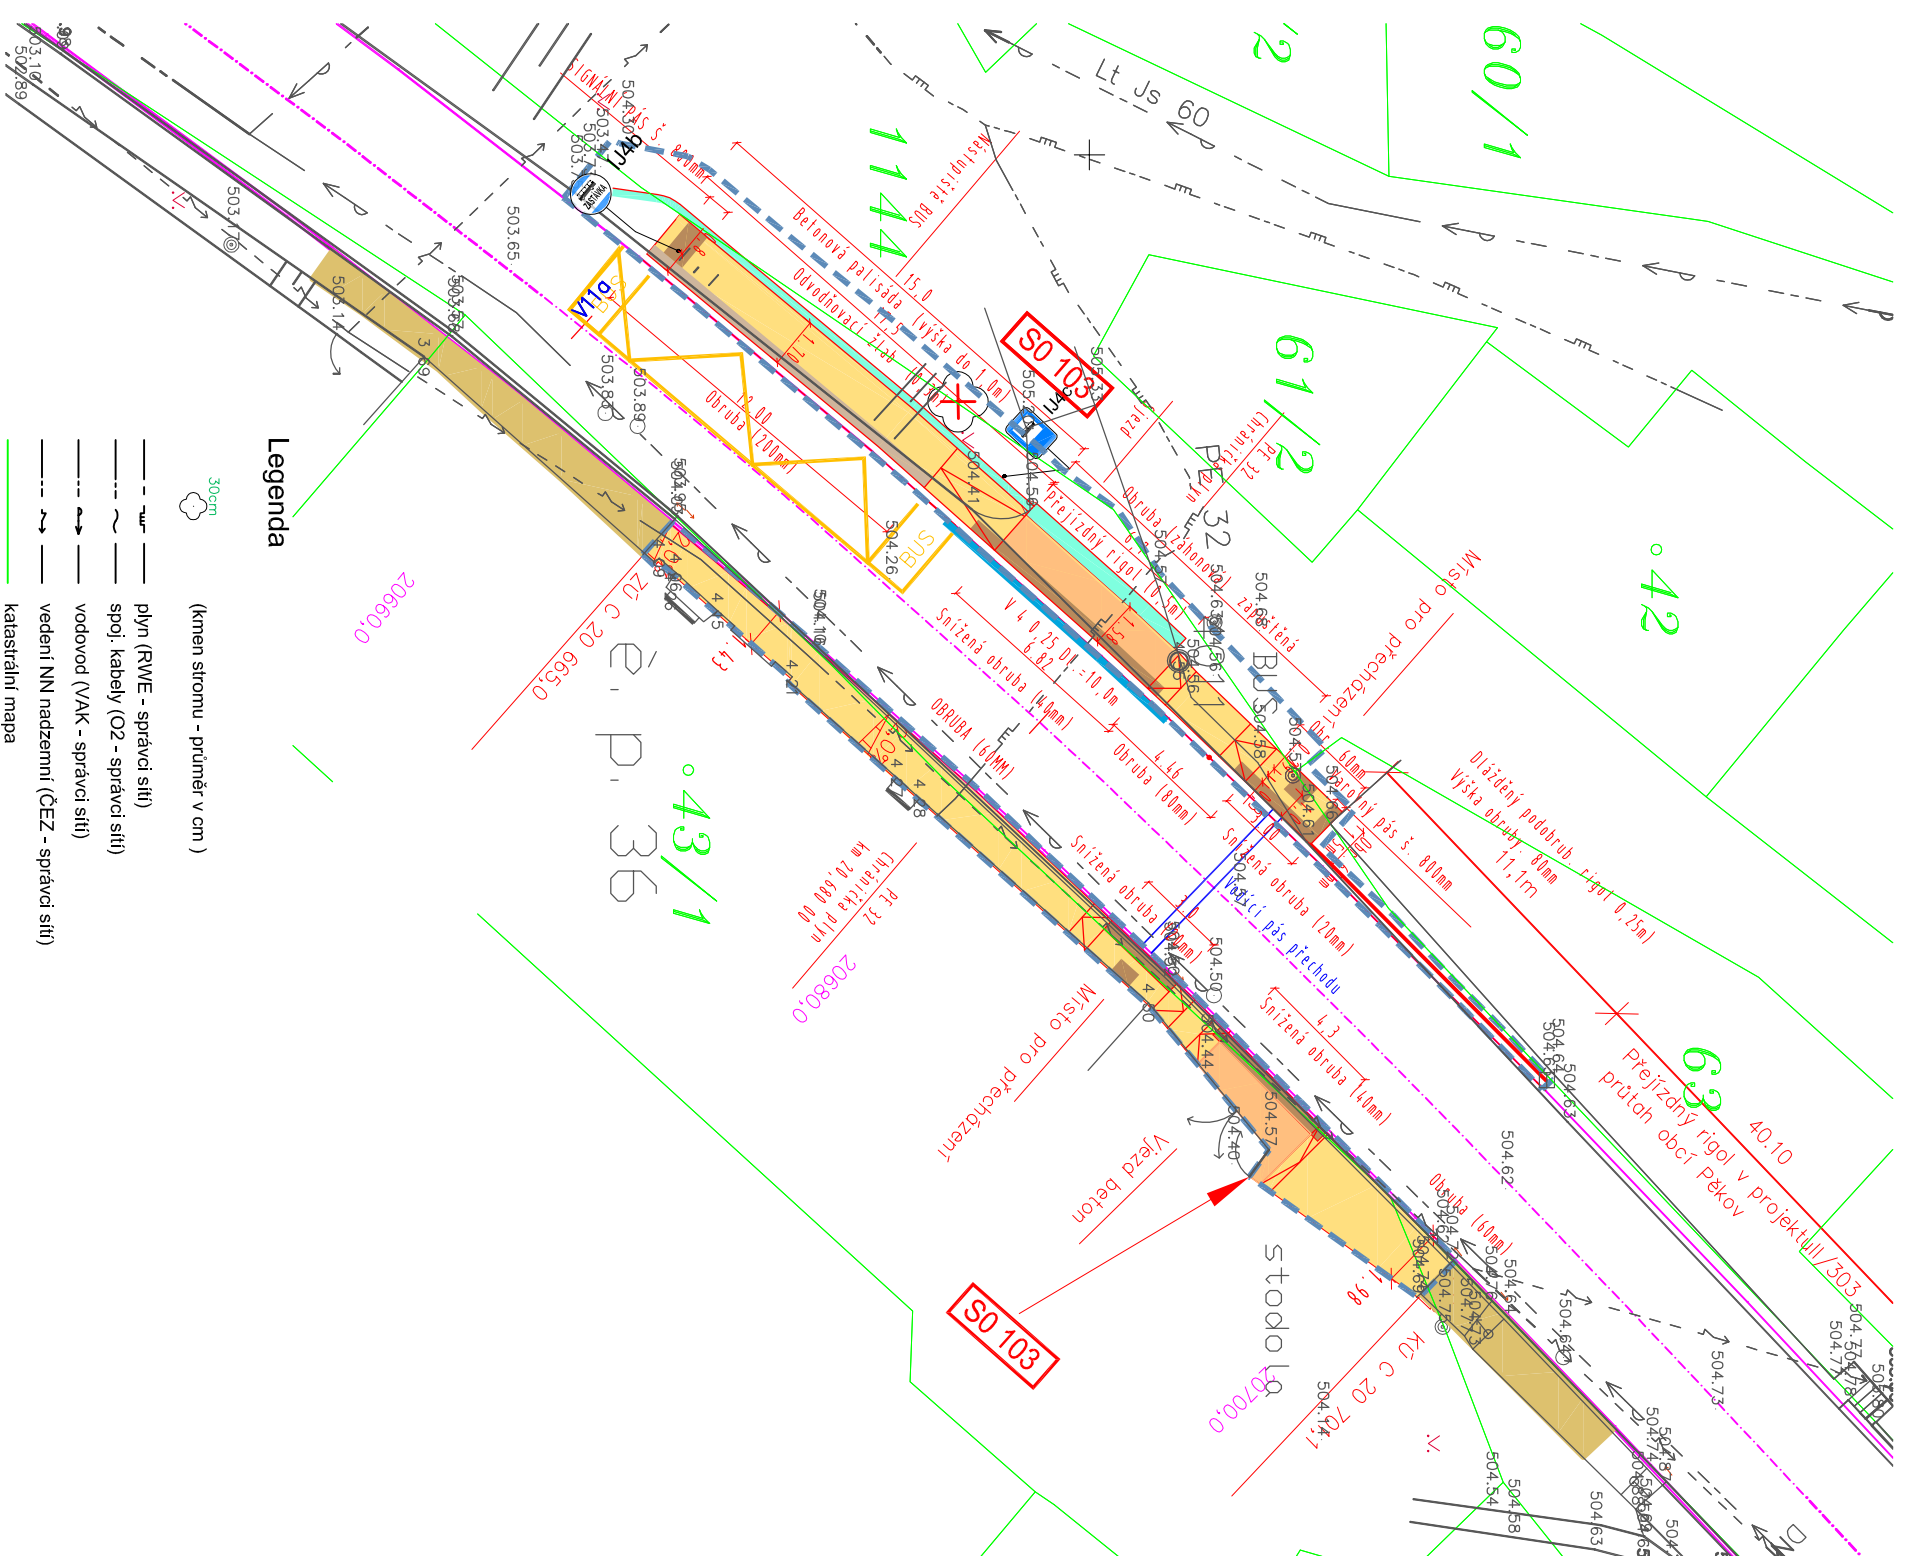

1:250
mřížko

DUR+DSP+PDPS
stůpeň

ING. M. BURIANEC kontroloval		ING. R. FIŠER hlavní inženýr projektu		A050/15 číslo zakázky	B2.3 číslo přílohy
ING. M. BURIANEC zodpovědný projektant		vedoucí projektant		09/2015 datum	



Legenda

-  (kmen stromu - průměr v cm)
-  plyn (RWE - správci sítí)
-  spoi, kabely (OZ - správci sítí)
-  vodovod (VAK - správci sítí)
-  vedení NN nadzemní (ČEZ - správci sítí)
-  katastrální mapa

Průběh podzemních inženýrských sítí je zakreslen pouze informativně, podle vyjádření jejich správců. Před zahájením stavebních prací, je nutné požádat správce o jejich přesné vytyčení. V místech předpokládané kolize stavby s podzemními sítěmi, bude jejich hloubka uložení ověřena ručně kopanými sondami. O výše uvedeném bude proveden zápis do stavebního deníku.